


ПОЭТАЖНЫЙ ПЛАН

по адресу: Орликов пер.
домовл. (вл.) - дом 35
корпус - строение (сооружение)
на часть 3 этажа помещ. (квартира) XI, XV, XVI
квартал № 974/3 ЦАО, Москвы

3 ЭТАЖ

2 Центральное
территориальное бюро
технической инвентаризации
города Москвы

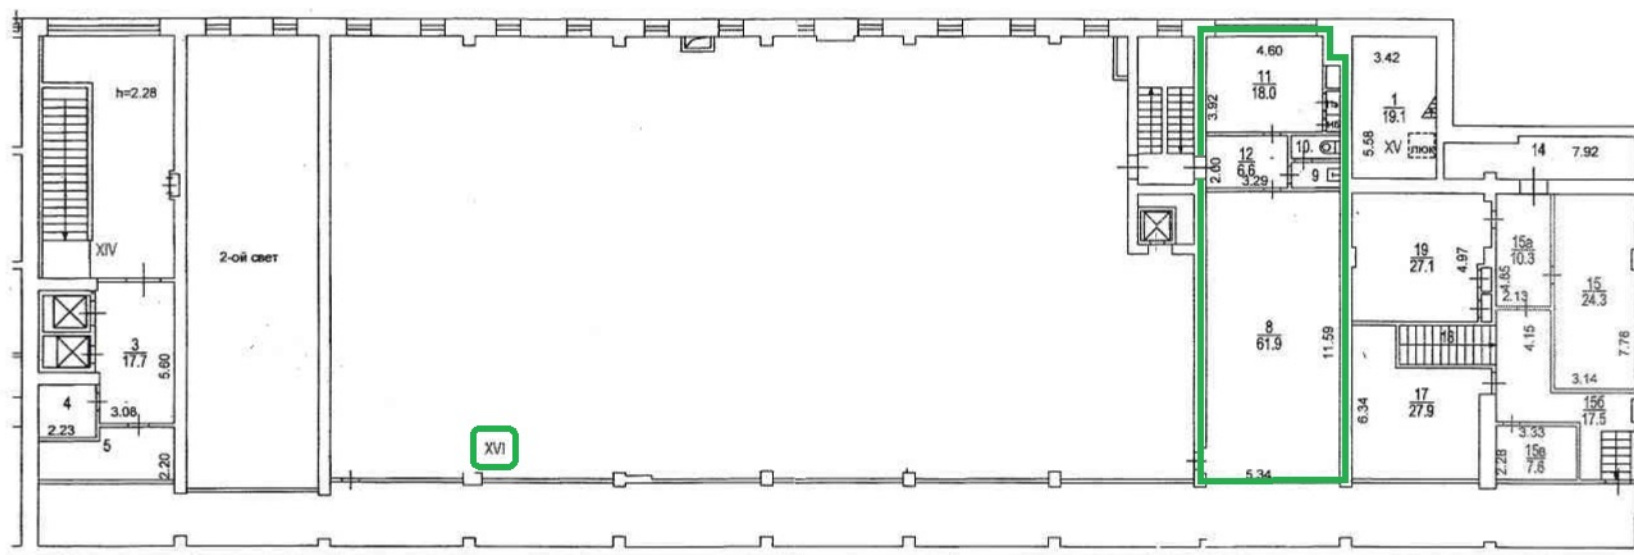

Руководитель группы
инвентаризации строений
и сооружений
Запорожан И.Н.

№ заказа 23 10 301717

Поэтажный план составлен по состоянию на
" 24 " 08 2001 г.
П/план снял Шаухина Ю.А.
Проверил Запорожан И.Н.
" 28 " 04 2012 г.

Помещение N XVI Тип: Учебно-научные

ф.25

Последнее обследование 8.07.2008

Помещение переоборудовано без разрешения

Этаж	NN комн.	Характеристики комнат и помещений	Общая площадь			Площадь помещений вспомогат. использ. (с коэф.)			Вы- со- та
			всего	в т.ч.		луж.	балк.	проч.	
				основ.	вспом.				
3	8	библиотека	61,9	61,9		уч.науч			228
	9	умывальная	1,7		1,7	уч.науч			
	10	уборная	1,7		1,7	уч.науч			
	11	кабинет	18,0	18,0		уч.науч			
	11а	шкаф	0,6	0,6		уч.науч			
	11б	шкаф	0,5	0,5		уч.науч			
	12	коридор	6,6		6,6	уч.науч			
	14	пом.подсобное	12,0		12,0	уч.науч			
	15	кабинет	24,3	24,3		уч.науч			
	15а	коридор	10,3		10,3	уч.науч			
	15б	коридор	17,5		17,5	уч.науч			
	15в	кладовая	7,6		7,6	уч.науч			
	17	раздевалка	27,9		27,9	уч.науч			
	18	лестница	6,7		6,7	уч.науч			
	19	раздевалка	27,1		27,1	уч.науч			
Итого			224,4	105,3	119,1				
---Нежилые помещения всего			224,4	105,3	119,1				
в т.ч. Учебно-научные			224,4	105,3	119,1				

Помещение N XVII Тип: Учебно-научные

ф.25

Последнее обследование 8.07.2008

Этаж	NN комн.	Характеристики комнат и помещений	Общая площадь			Площадь помещений вспомогат. использ. (с коэф.)			Вы- со- та
			всего	в т.ч.		луж.	балк.	проч.	
				основ.	вспом.				
4	3	кабинет	18,9	18,9		уч.науч			226
	3а	шкаф	0,5	0,5		уч.науч			
	3б	шкаф	0,7	0,7		уч.науч			
	3в	шкаф	0,7	0,7		уч.науч			
	3г	шкаф	0,8	0,8		уч.науч			
	4	отдел.машинное	93,6		93,6	уч.науч			
	4а	шкаф	5,1		5,1	уч.науч			
Итого			120,3	21,6	98,7				
---Нежилые помещения всего			120,3	21,6	98,7				
в т.ч. Учебно-научные			120,3	21,6	98,7				

② Центральное
территориальное бюро
технической инвентаризации
города Москвы