


ПОЭТАЖНЫЙ ПЛАН

по адресу: Ленинскому просп.
домов (вп.) дом 57
корпус: строение (сооружение)
квартал № 2615 Юго-Западный АО г. Москвы

ПОДВАЛ

3 Юго-Западное
территориальное бюро
технической инвентаризации
города Москвы

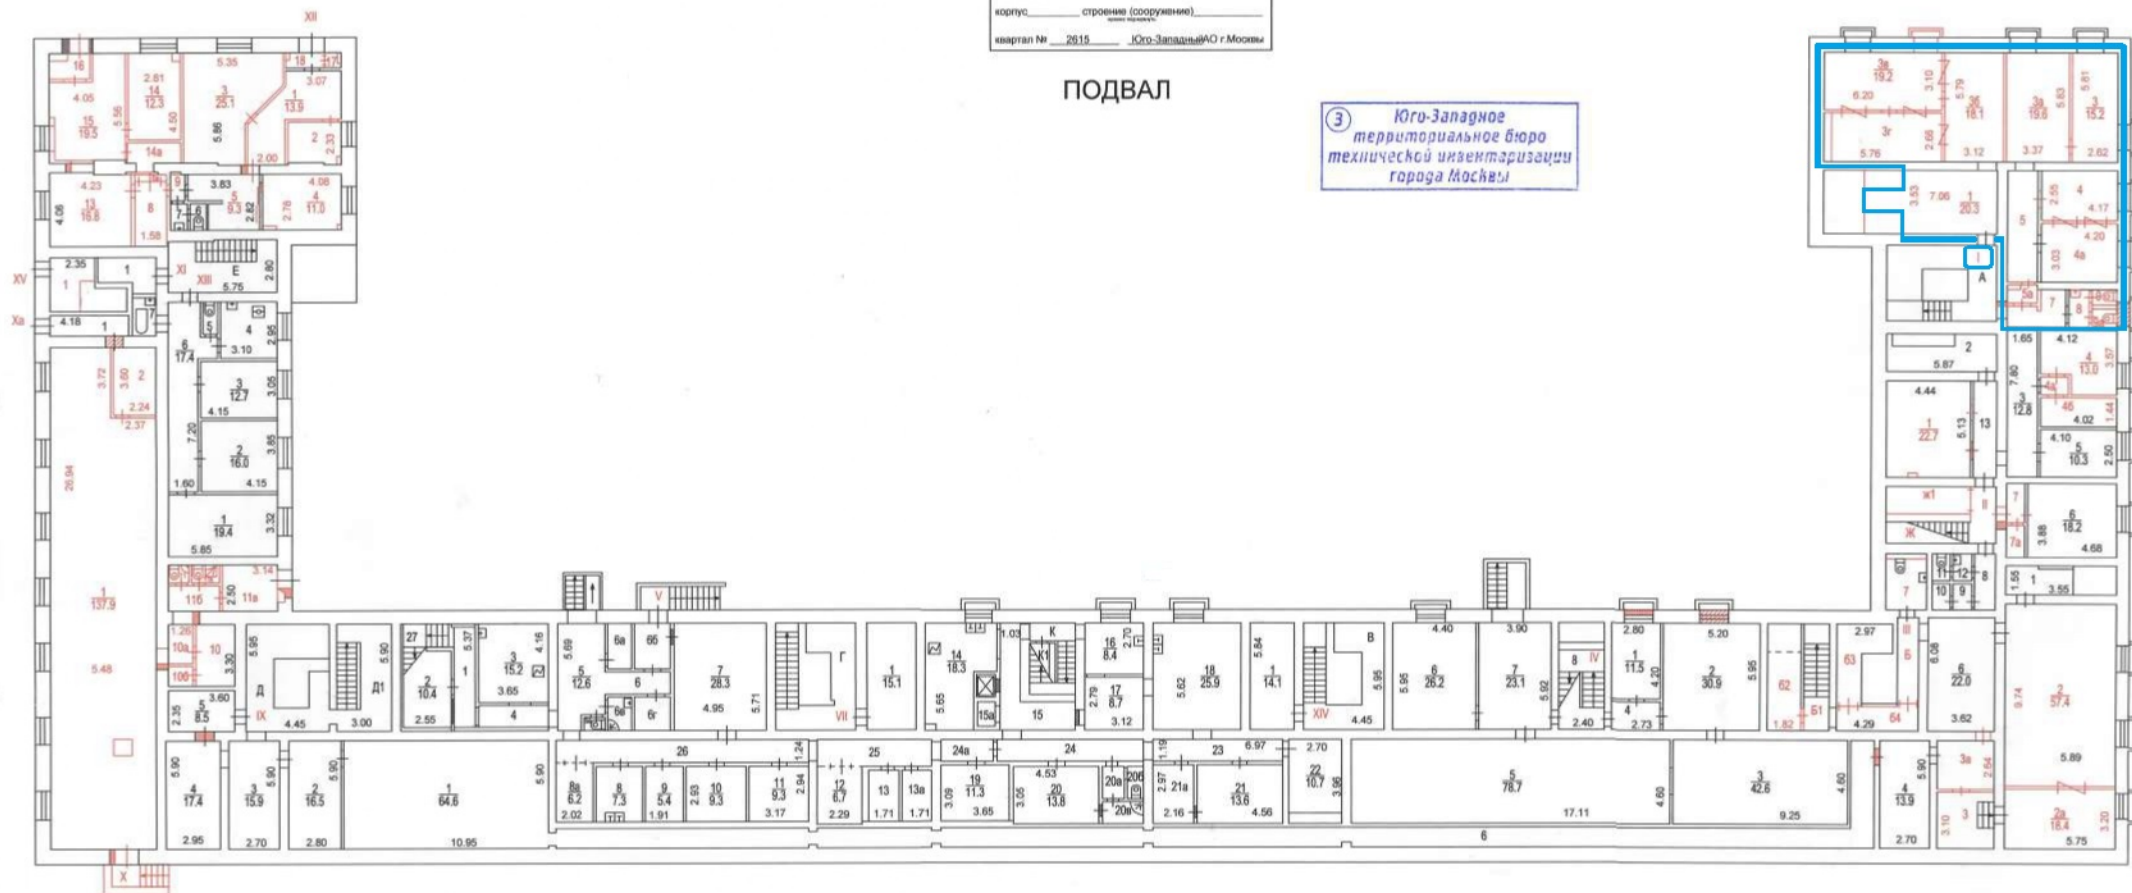

Масштаб 1:200

Разрешение на произведенное переоборудование В № IV Территориальному бюро технической инвентаризации не предъявлено " 26 " 04 2011 г. Исполнитель Гаврилова Проверил Лотова	Разрешение на произведенное переоборудование В № IX Территориальному бюро технической инвентаризации не предъявлено " 22 " 02 2010 г. Исполнитель Парамонова Проверил Лотова	Разрешение на произведенное переоборудование В № XI, X Территориальному бюро технической инвентаризации не предъявлено " 24 " 05 2010 г. Исполнитель Парамонова Проверил Лотова	Разрешение на произведенное переоборудование В № III : 5, 51.02.63.64 Территориальному бюро технической инвентаризации не предъявлено " 25 " 02 2010 г. Исполнитель Парамонова Проверил Лотова	Разрешение на произведенное переоборудование В № II : Ж, Ж1 Территориальному бюро технической инвентаризации не предъявлено " 08 " 02 2010 г. Исполнитель Парамонова Проверил Лотова
---	--	---	--	--

ЭКСПЛИКАЦИЯ

По адресу: Ленинский просп., 57

стр. 1

Помещение N I Тип: Прочие

ф.25

Последнее обследование 25.02.2010

Помещение переоборудовано без разрешения (ком.1,3,3а,3б,3в,3г,4,4а,5,5а,7-9,9а)

Этаж	NN комн.	Характеристики комнат и помещений	Общая площадь			Площадь помещений вспомогат. использ. (с коэф.)			Вы- со- та
			всего	в т.ч.		в т.ч.			
				основ.	вспом.	лодж.	балк.	проч.	
п	1	холл	20,3		20,3	прочая			260
	3	склад	15,2		15,2	прочая			
	3а	кабинет	19,6	19,6		прочая			
	3б	кабинет	18,1	18,1		прочая			
	3в	ателье	19,2	19,2		прочая			
	3г	ателье	15,3	15,3		прочая			
	4	склад	10,6		10,6	прочая			
	4а	кабинет	12,7	12,7		прочая			
	5	коридор	8,5		8,5	прочая			
	5а	коридор	1,4		1,4	прочая			
	7	коридор	4,6		4,6	прочая			
	8	умывальная	2,3		2,3	прочая			
	9	уборная	1,1		1,1	прочая			
	9а	уборная	1,1		1,1	прочая			
Итого по помещению			150,0	84,9	65,1				
---Нежилые помещения всего			150,0	84,9	65,1				
в т.ч. Прочие			150,0	84,9	65,1				



02 60 11 0022186