


ПОЭТАЖНЫЙ ПЛАН

по адресу: Ленинскому просп.
домов (вп.) дом 57
корпус: строение (сооружение)
квартал № 2615 Юго-Западный АО г. Москвы

ПОДВАЛ

3 Юго-Западное
территориальное бюро
технической инвентаризации
города Москвы

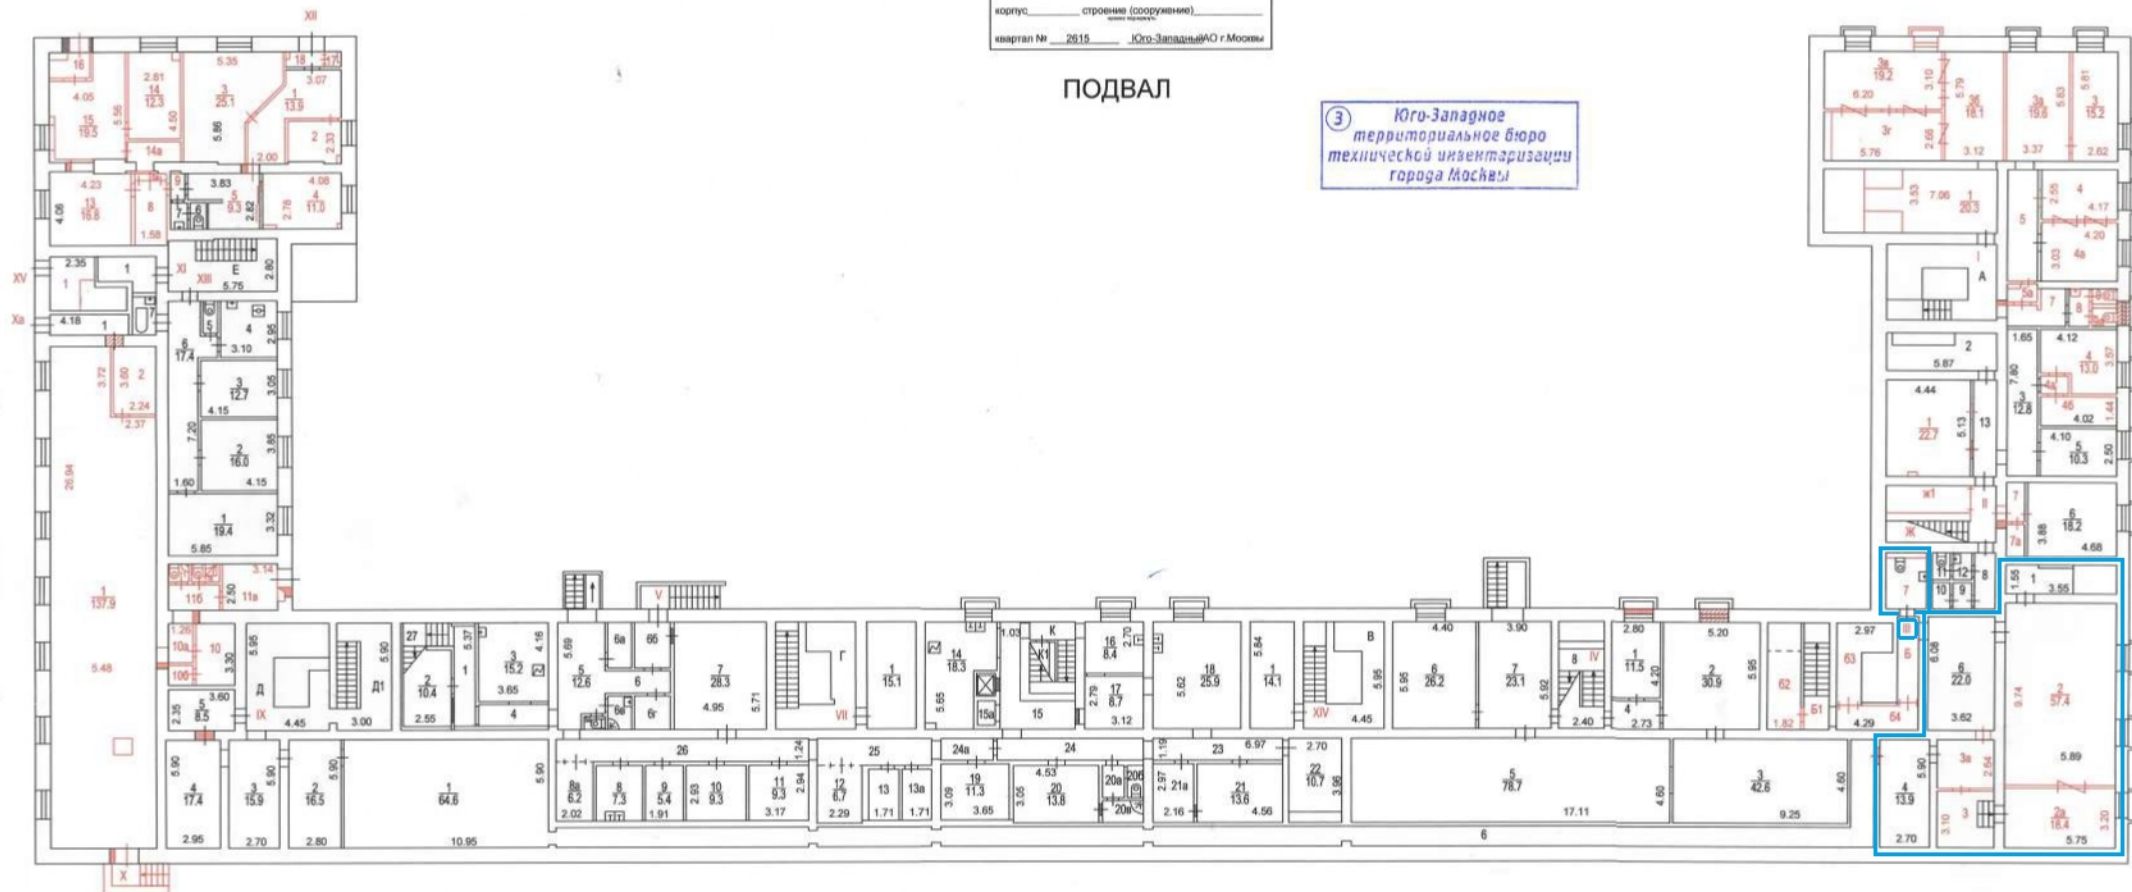

Масштаб 1:200

Разрешение на произведенное переоборудование В № IV Территориальному бюро технической инвентаризации не предъявлено " 26 " 04 2011 г. Исполнитель Гаврилова Проверил Лотова	Разрешение на произведенное переоборудование В № IX Территориальному бюро технической инвентаризации не предъявлено " 22 " 02 2010 г. Исполнитель Парамонова Проверил Лотова	Разрешение на произведенное переоборудование В № XI, X Территориальному бюро технической инвентаризации не предъявлено " 24 " 05 2010 г. Исполнитель Парамонова Проверил Лотова	Разрешение на произведенное переоборудование В № III : 5, 51, 52, 53, 54 Территориальному бюро технической инвентаризации не предъявлено " 25 " 02 2010 г. Исполнитель Парамонова Проверил Лотова	Разрешение на произведенное переоборудование В № VI : Ж, Ж1 Территориальному бюро технической инвентаризации не предъявлено " 08 " 02 2010 г. Исполнитель Парамонова Проверил Лотова
---	--	---	---	--

Помещение N II Тип: Вытового обслуживания

ф.25

Последнее обследование 26.04.2011

Помещение переоборудовано без разрешения (ком.1,3,4,4а,4б,7,7а, 8-13,Ж,ж1)

Этаж	NN комн.	Характеристики комнат и помещений	Общая площадь			Площадь помещений вспомогат. использ. (с коэф.)			Вы- со- та
			всего	в т.ч.		в т.ч.			
				основ.	вспом.	лодж.	балк.	проч.	
п	1	бассейн	22,7		22,7	быт.обс			260
	2	прочее	8,9		8,9	быт.обс			
	3	коридор	12,8		12,8	быт.обс			
	4	склад	13,0		13,0	быт.обс			
	4а	коридор	1,4		1,4	быт.обс			
	4б	склад	5,8		5,8	быт.обс			
	5	пом.подсобное	10,3		10,3	быт.обс			
	6	пом.подсобное	18,2		18,2	быт.обс			
	7	коридор	2,0		2,0	быт.обс			
	7а	шкаф встроенный	1,6		1,6	быт.обс			
	8	коридор	4,2		4,2	быт.обс			
	9	раздевалка	1,5		1,5	быт.обс			
	10	душевая	1,4		1,4	быт.обс			
	11	уборная	1,4		1,4	быт.обс			
	12	умывальная	1,5		1,5	быт.обс			
	13	коридор	6,2		6,2	быт.обс			
	Ж	клетка лестнич	7,2		7,2	быт.обс			
	ж1	пом.подсобное	6,3		6,3	быт.обс			
Итого по помещению			126,4	112,9	126,4				
---Нежилые помещения всего			126,4		126,4				
в т.ч. Вытов.обслужив.			126,4		126,4				

Помещение N III Тип: Складские

ф.25

Последнее обследование 25.02.2010

Помещение переоборудовано без разрешения (ком.2,2а,3,3а,4,6,7)

Этаж	NN комн.	Характеристики комнат и помещений	Общая площадь			Площадь помещений вспомогат. использ. (с коэф.)			Вы- со- та
			всего	в т.ч.		людж.	в т.ч.		
				основ.	вспом.			балк.	проч.
п	1	склад	5,3	5,3		складс.			260
	2	зал заседаний	57,4	57,4		складс.			
	2a	кабинет	18,4	18,4		складс.			
	3	коридор	9,0		9,0	складс.			
	3a	коридор	7,7		7,7	складс.			
	4	склад	15,9	15,9		складс.			
	6	склад	22,0	22,0		складс.			
	7	уборная	5,3		5,3	складс.			
Итого по помещению			141,0	119,0	22,0				
---Нежилые помещения всего			141,0	119,0	22,0				
в т.ч. Складские			141,0	119,0	22,0				